



RZUT PIĘTRA SKALA 1:250

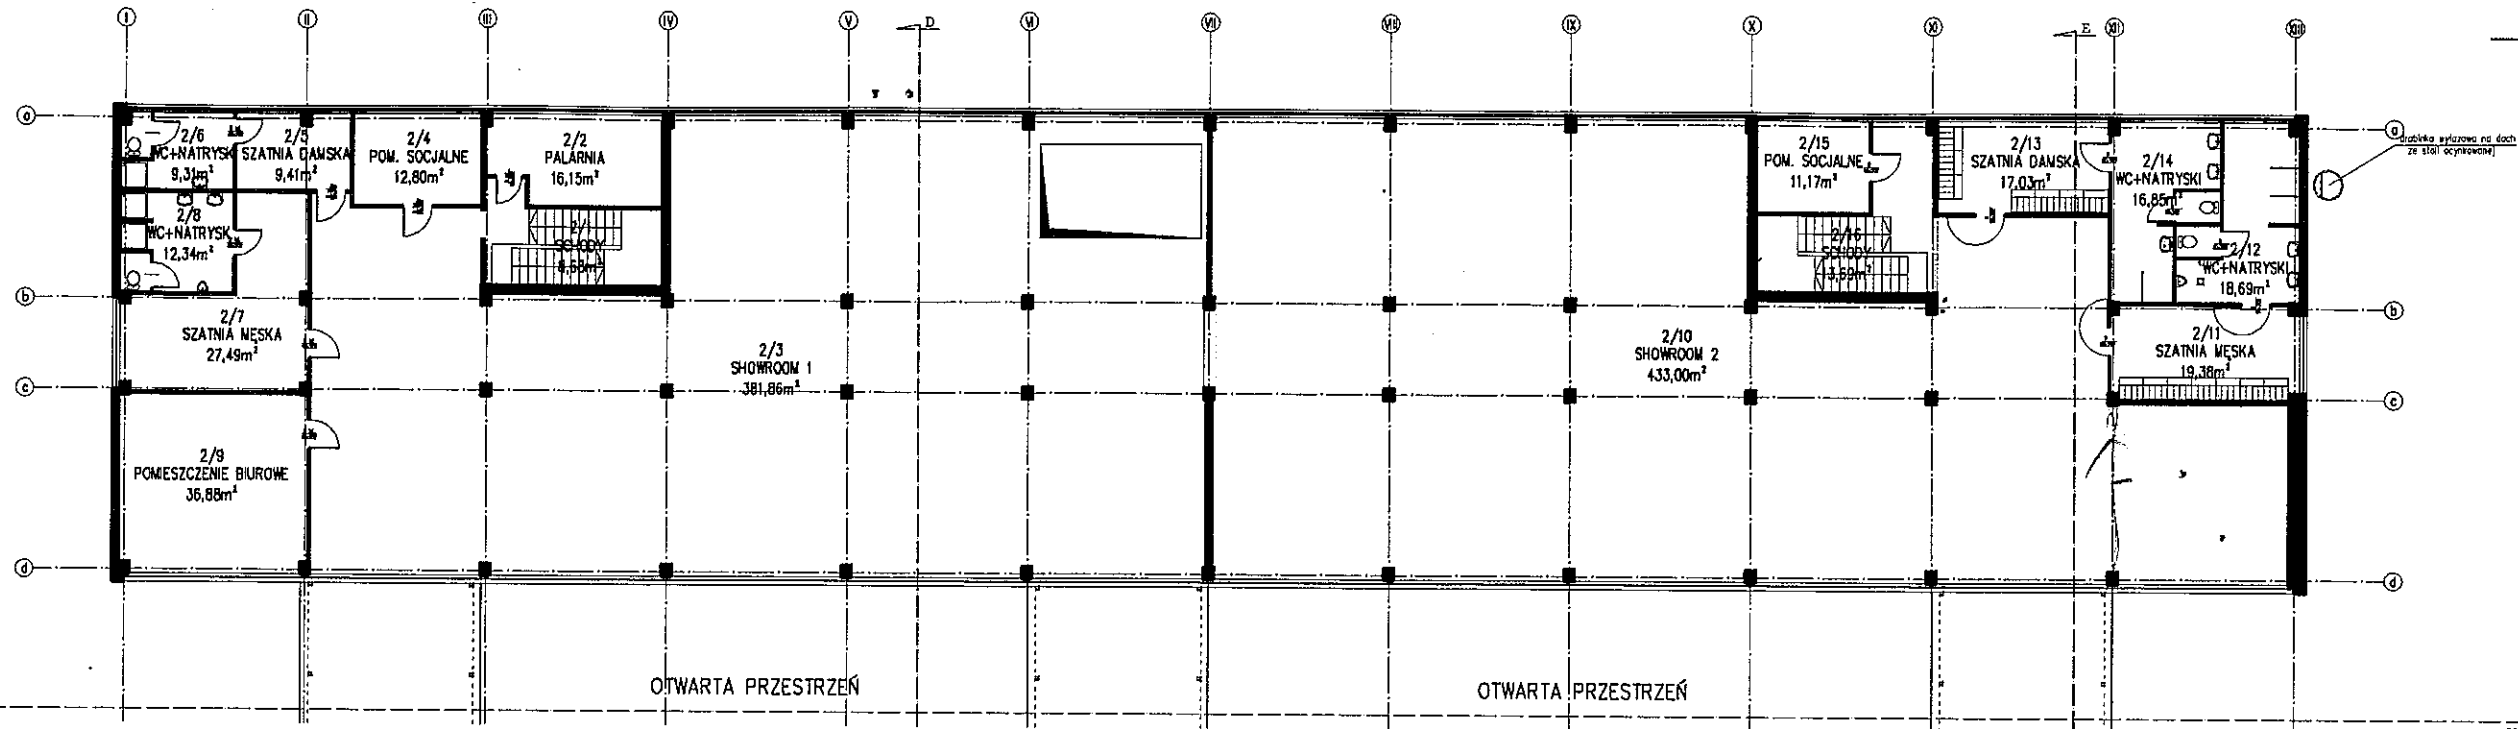

BUDYNEK NR 5A

RZUT PRZYZIEMIA SKALA 1:250

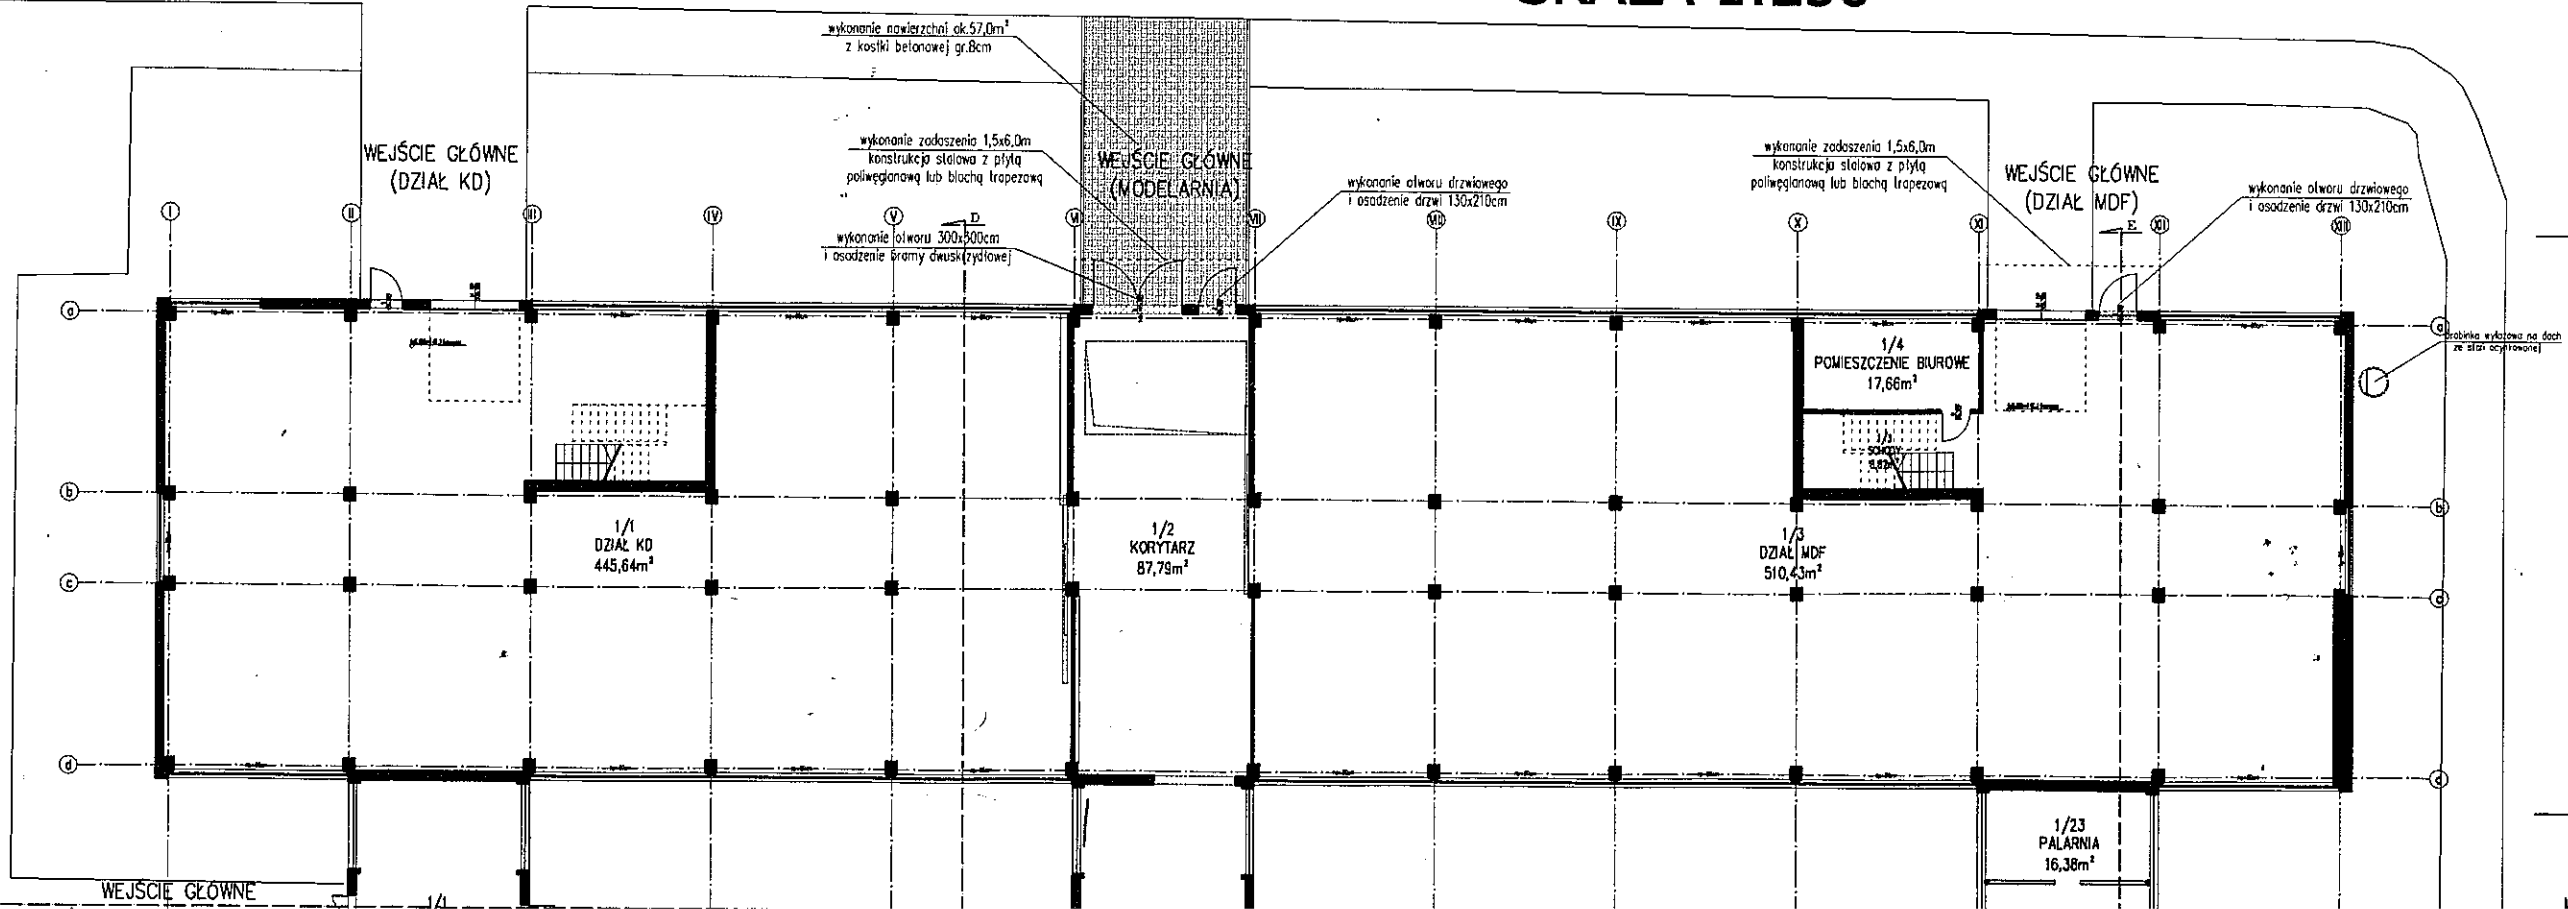

BUDYNEK NR 5A